

**TOTALES**

Útil Interior	65.81 m <sup>2</sup>
Útil Exterior cubierta	4.28 m <sup>2</sup>
<b>Útil vivienda</b>	<b>70.09 m<sup>2</sup></b>
Construida interior viv.	78.14 m <sup>2</sup>
Construida exterior cub.	4.42 m <sup>2</sup>
<b>Construida+ZZCC</b>	<b>102.45 m<sup>2</sup></b>

\* La superficie construida + ZZCC incluye la superficie construida de la vivienda y del tendedero, parte proporcional de ZZCC y la superficie construida de la terraza cubierta





Ubicación: C/ Carlos Macein, 1

28224 Pozuelo de Alarcón

\* Este documento tiene carácter de información comercial, sujeto a modificaciones por necesidades de obra, obtención de Licencia, o aquellas que pueda estimar en su momento la Dirección Facultativa, no siendo vinculante desde el punto de vista contractual. Las viviendas no incluyen equipamiento de cocina ni ajardinamiento. Las jardineras se entregarán con tierra vegetal.




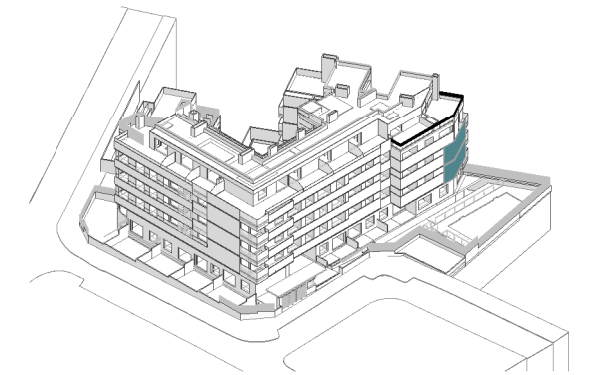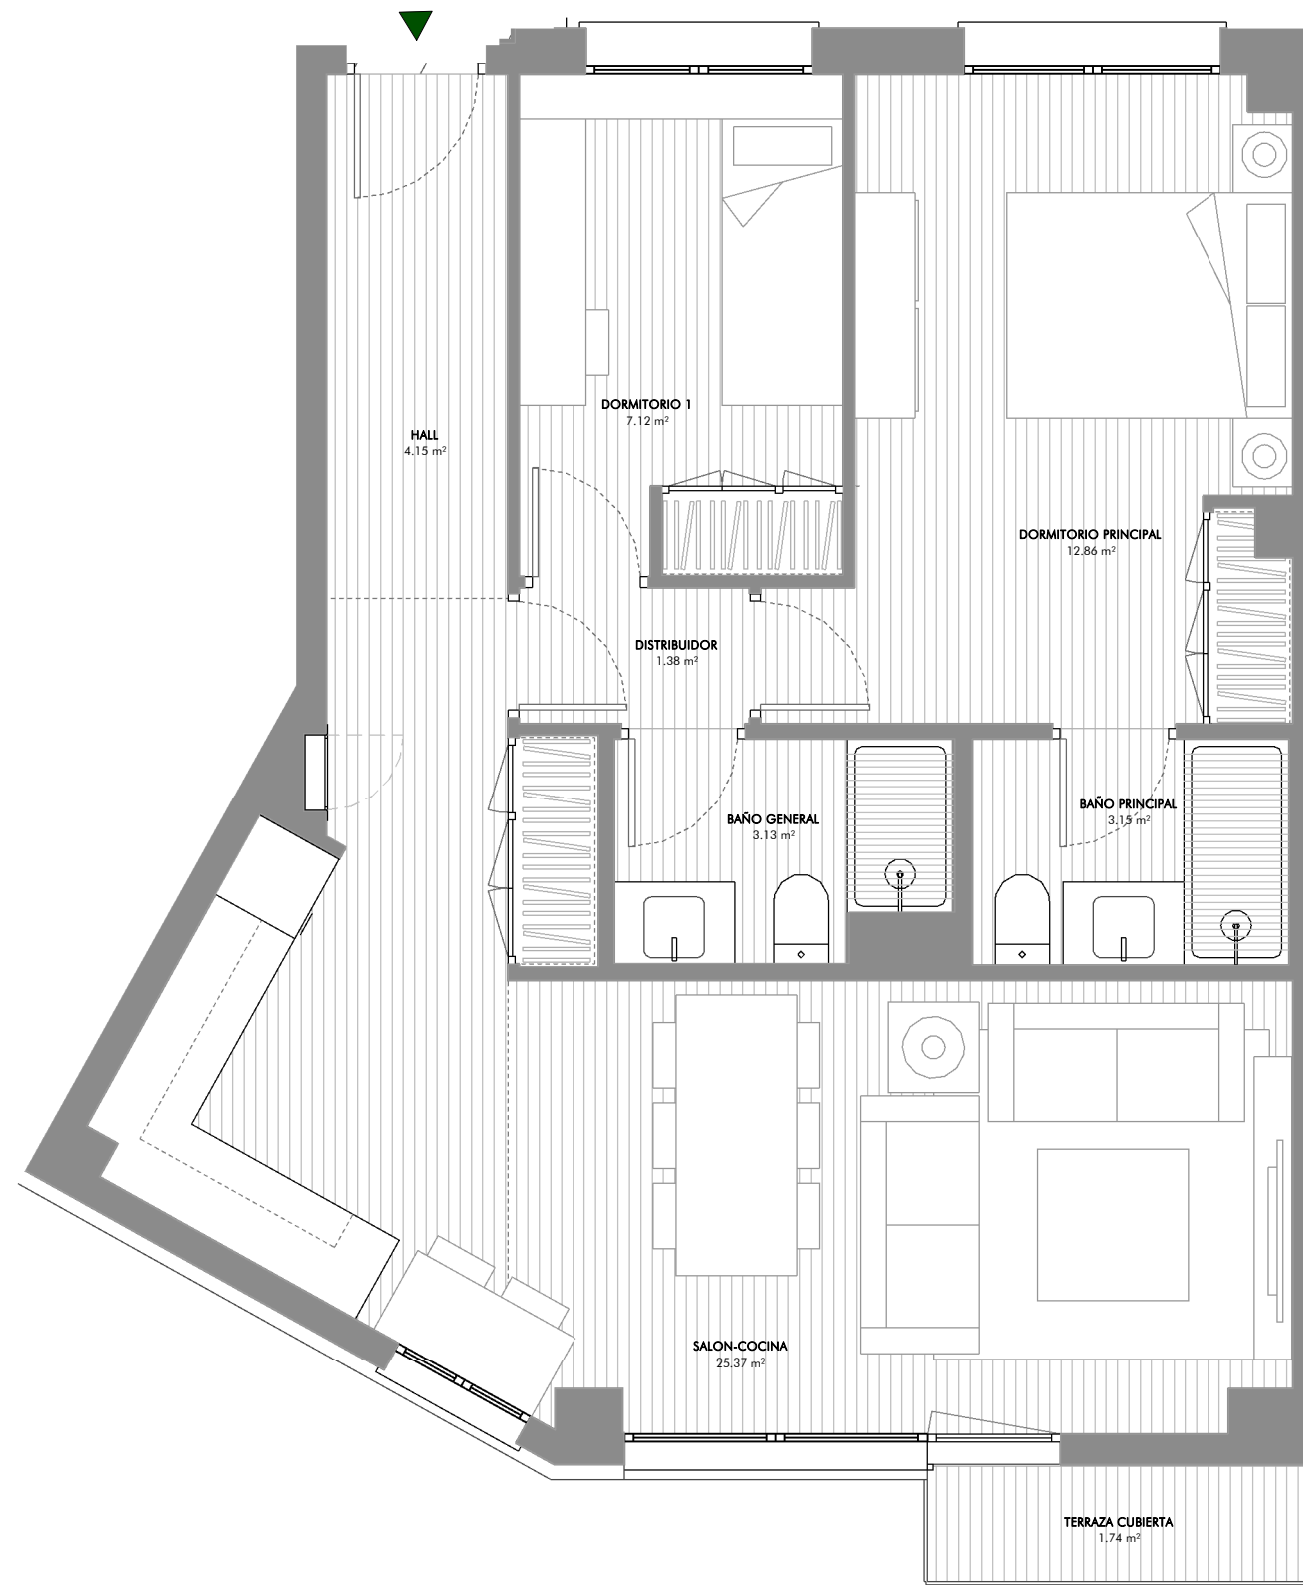

**TOTALES**

Útil Interior	57.16 m <sup>2</sup>
Útil Exterior cubierta	1.74 m <sup>2</sup>
<b>Útil vivienda</b>	<b>58.90 m<sup>2</sup></b>
Construida interior viv.	67.39 m <sup>2</sup>
Construida exterior cub.	1.84 m <sup>2</sup>
<b>Construida+ZZCC</b>	<b>85.91 m<sup>2</sup></b>

\* La superficie construida + ZZCC incluye la superficie construida de la vivienda y del tendedero, parte proporcional de ZZCC y la superficie construida de la terraza cubierta

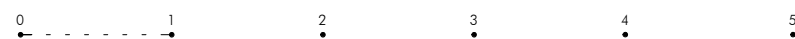

Ubicación: C/ Carlos Macein, 1

28224 Pozuelo de Alarcón

\* Este documento tiene carácter de información comercial, sujeto a modificaciones por necesidades de obra, obtención de Licencia, o aquellas que pueda estimar en su momento la Dirección Facultativa, no siendo vinculante desde el punto de vista contractual. Las viviendas no incluyen equipamiento de cocina ni ajardinamiento. Las jardineras se entregarán con tierra vegetal.

