



PLANTA 3º - PLANTA BAJA DUPLEX



PLANTA ALTA DUPLEX

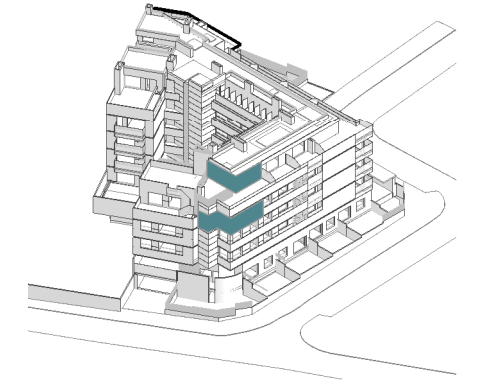


TOTALES	
Útil Interior	83.50 m <sup>2</sup>
Útil Exterior cubierta	
Útil vivienda	<b>83.50 m<sup>2</sup></b>
Construida interior viv.	100.92 m <sup>2</sup>
Construida exterior cub.	
Construida+ZZCC	<b>125.23 m<sup>2</sup></b>
* La superficie construida + ZZCC incluye la superficie construida de la vivienda y del tendedero, parte proporcional de ZZCC y la superficie construida de la terraza cubierta	
	59.49 m <sup>2</sup>

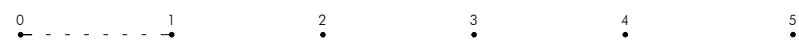




PLANTA 3ª PLANTA BAJA DUPLEX

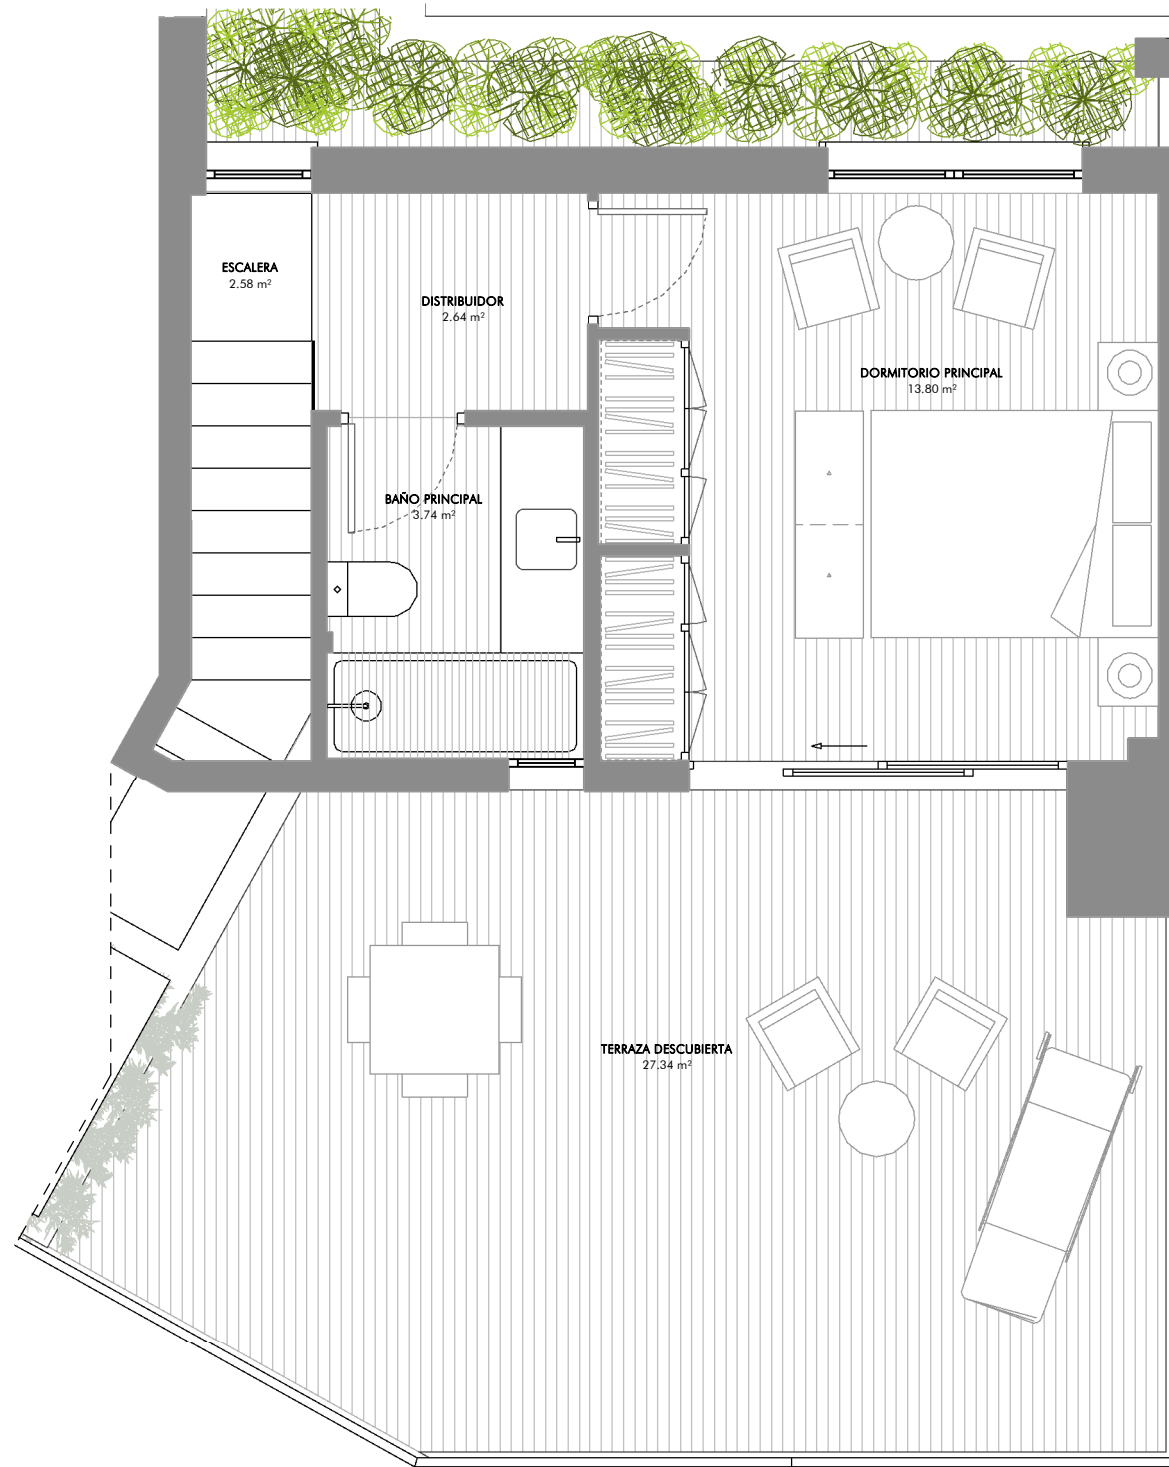

PLANTA ALTA DUPLEX

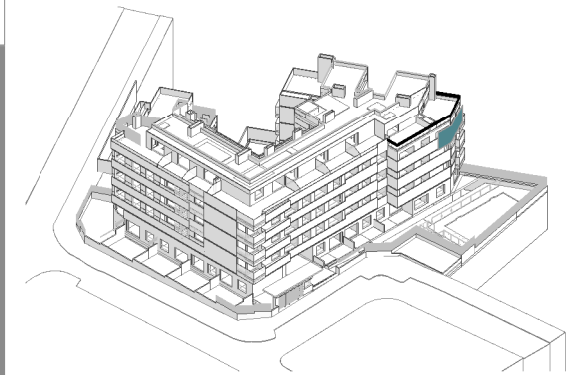

**TOTALES**

Útil Interior	79.80 m²
Útil Exterior cubierta	
<b>Útil vivienda</b>	<b>79.80 m²</b>
Construida interior viv.	96.77 m²
Construida exterior cub.	
<b>Construida+ZZCC</b>	<b>120.08 m²</b>
* La superficie construida + ZZCC incluye la superficie construida de la vivienda y del tendedero, parte proporcional de ZZCC y la superficie construida de la terraza cubierta	
	30.91 m²




0 1 2 3 4 5

Ubicación: C/ Carlos Macein, 1


28224 Pozuelo de Alarcón

\* Este documento tiene carácter de información comercial, sujeto a modificaciones por necesidades de obra, obtención de Licencia, o aquellas que pueda estimar en su momento la Dirección Facultativa, no siendo vinculante desde el punto de vista contractual. Las viviendas no incluyen equipamiento de cocina ni ajardinamiento. Las jardineras se entregarán con tierra vegetal.




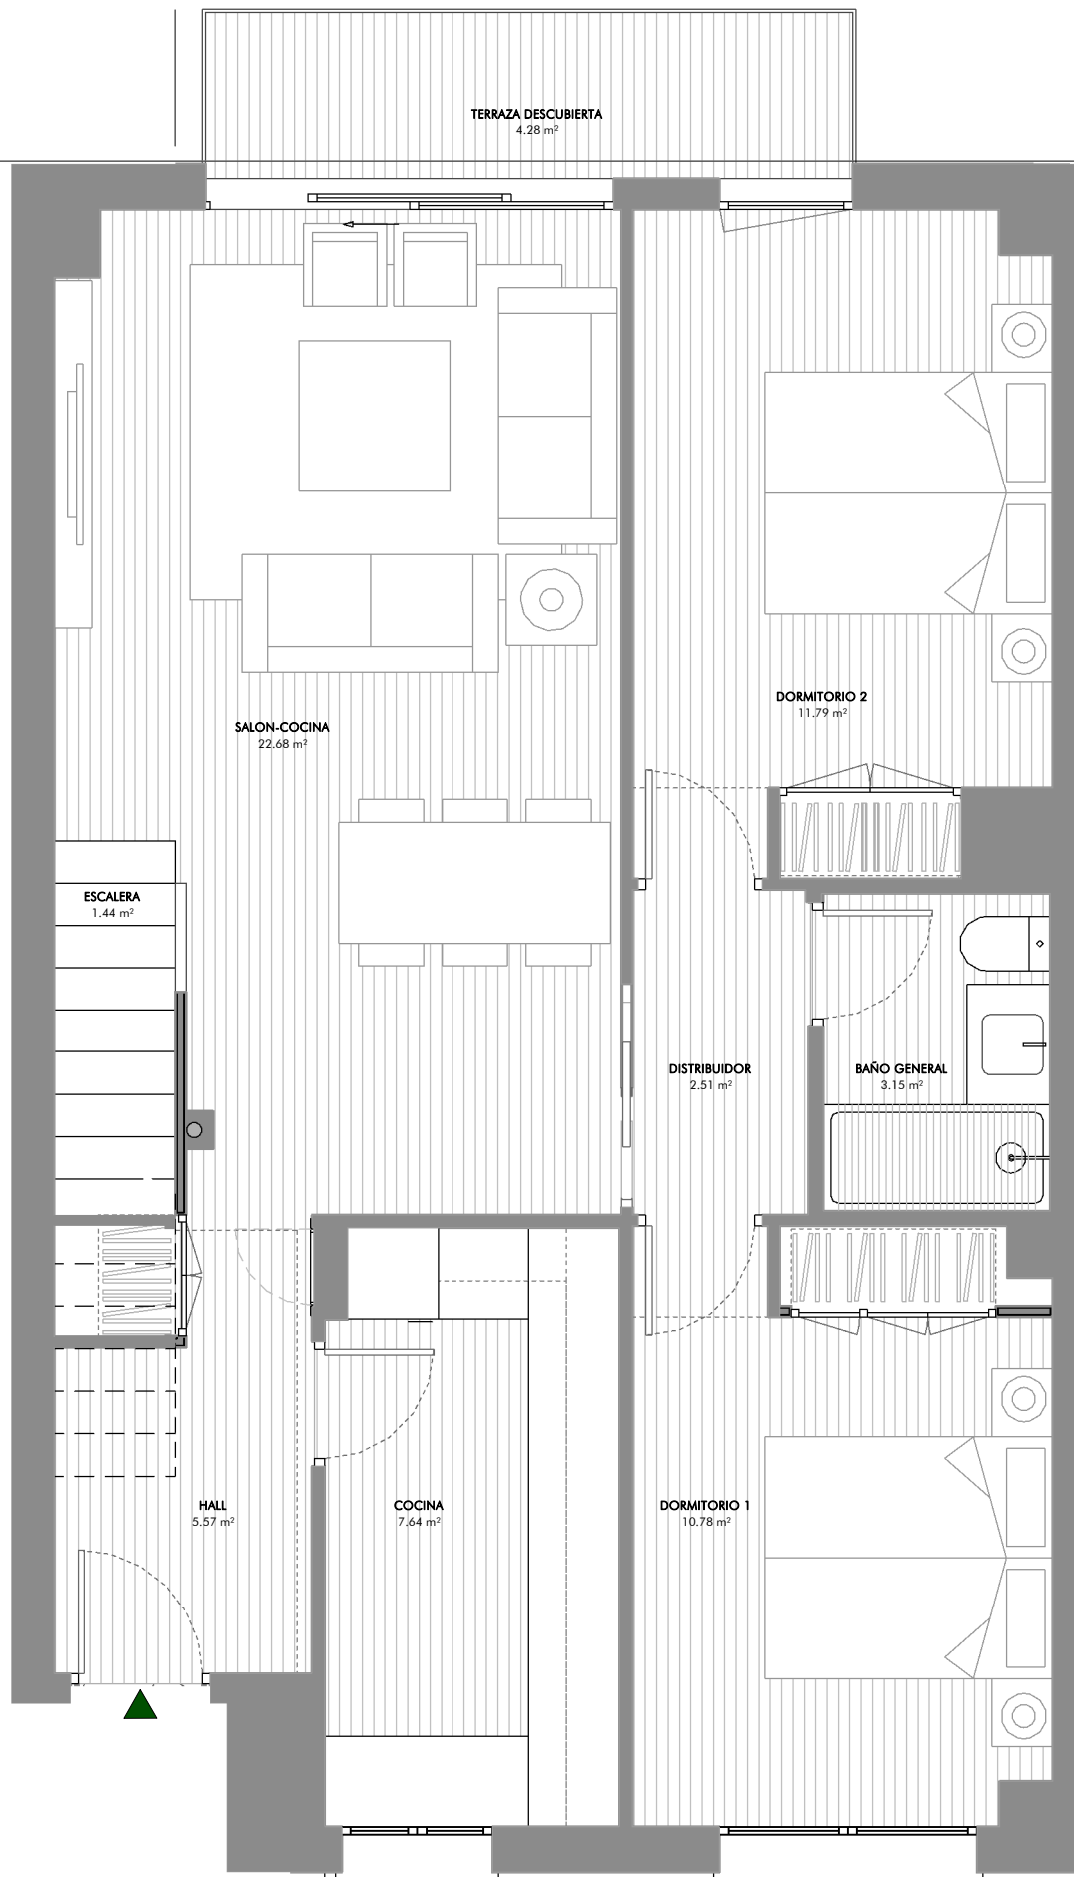

PLANTA 3ª PLANTA BAJA DUPLEX

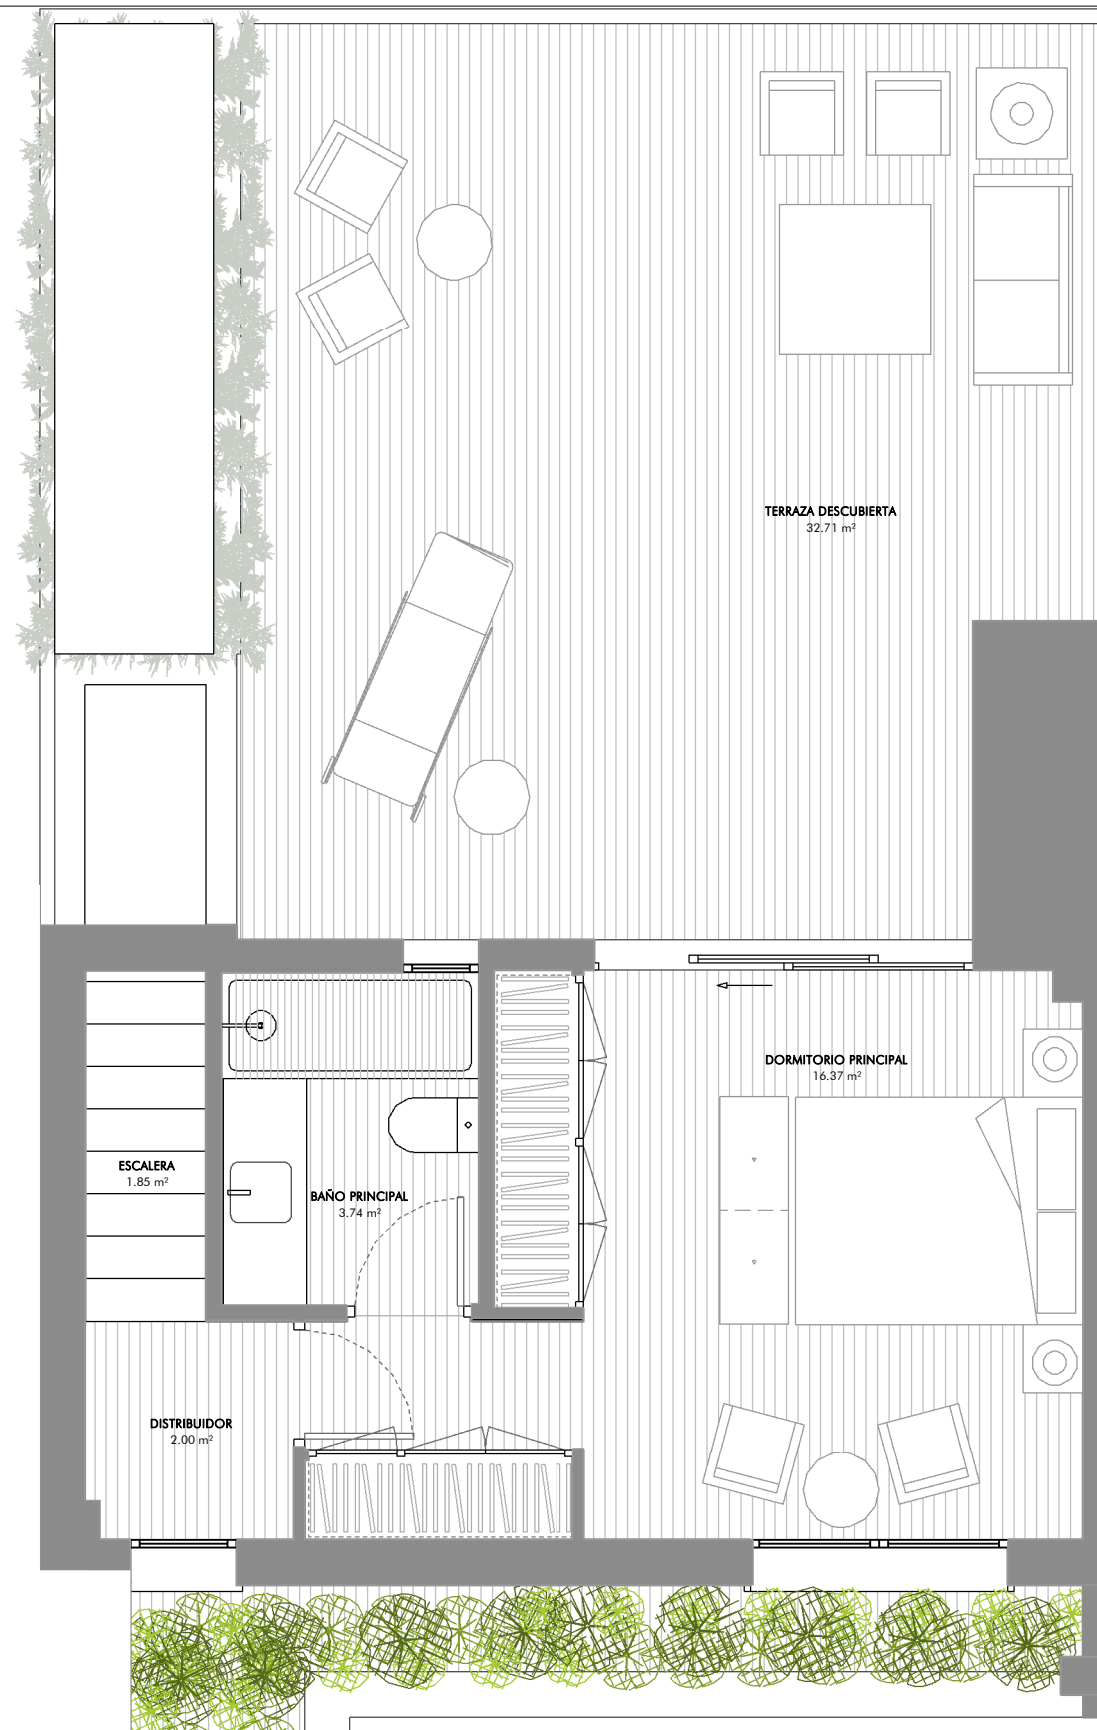

PLANTA ALTA DUPLEX

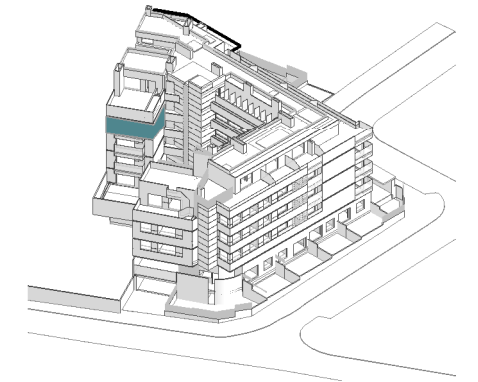

TOTALES

Útil Interior	89.52 m²
Útil Exterior cubierta	
Útil vivienda	<b>89.52 m²</b>
Construida interior viv.	108.79 m²
Construida exterior cub.	
Construida+ZZCC	<b>135.00 m²</b>
* La superficie construida + ZZCC incluye la superficie construida de la vivienda y del tendedero, parte proporcional de ZZCC y la superficie construida de la terraza cubierta	
	37.71 m²

