




TOTALES


Útil Interior	42.21 m ²
Útil Exterior cubierta	
Útil vivienda	42.21 m²
Construida interior viv.	48.60 m ²
Construida exterior cub.	
Construida+ZZCC	60.33 m²
* La superficie construida + ZZCC incluye la superficie construida de la vivienda y del tendedero, parte proporcional de ZZCC y la superficie construida de la terraza cubierta	
	33.50 m ²

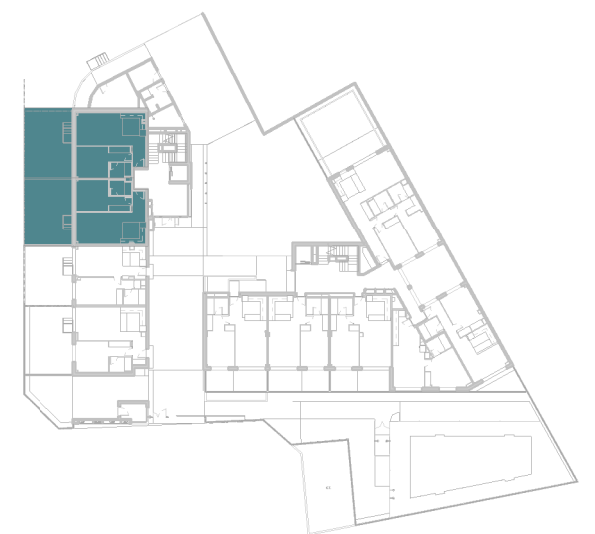

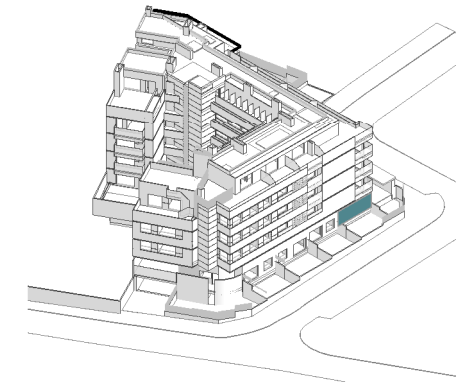




TOTALES	
Útil Interior	42.29 m ²
Útil Exterior cubierta	
Útil vivienda	42.29 m²
Construida interior viv.	51.07 m ²
Construida exterior cub.	
Construida+ZZCC	63.37 m²
* La superficie construida + ZZCC incluye la superficie construida de la vivienda y del tendedero, parte proporcional de ZZCC y la superficie construida de la terraza cubierta	
	32.37 m ²

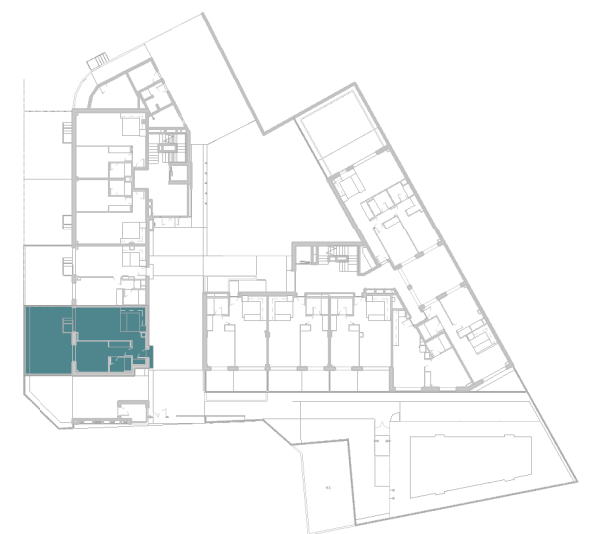

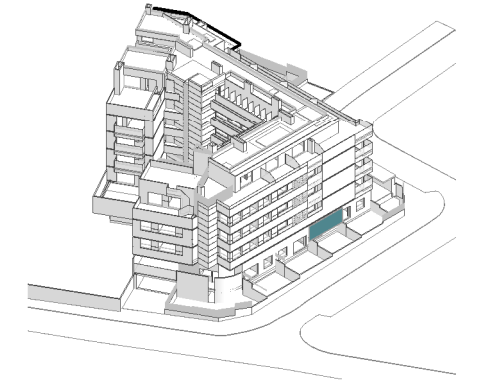


TOTALES	
Útil Interior	38.23 m ²
Útil Exterior cubierta	
Útil vivienda	38.23 m²
Construida interior viv.	45.30 m ²
Construida exterior cub.	
Construida+ZZCC	56.21 m²
* La superficie construida + ZZCC incluye la superficie construida de la vivienda y del tendedero, parte proporcional de ZZCC y la superficie construida de la terraza cubierta	
	30.00 m ²


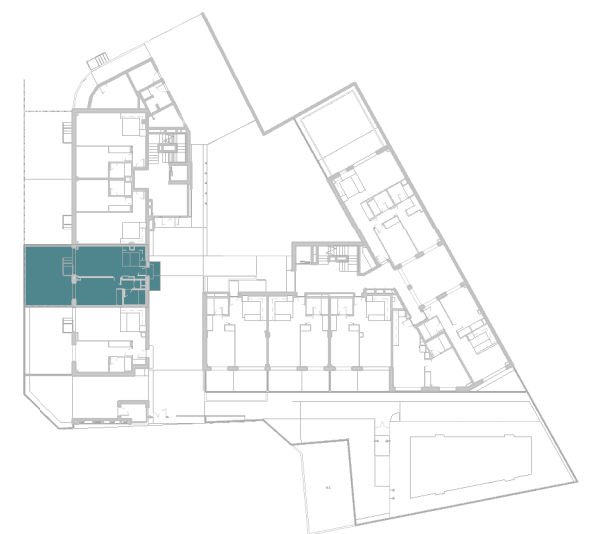


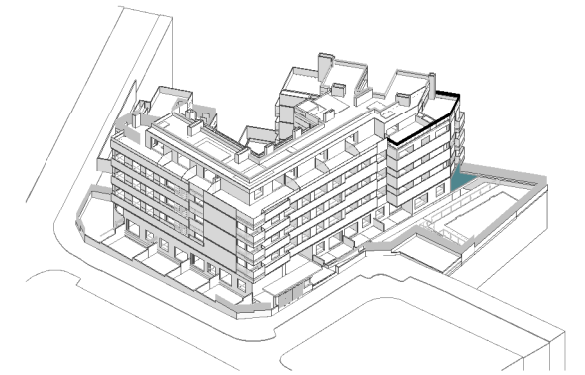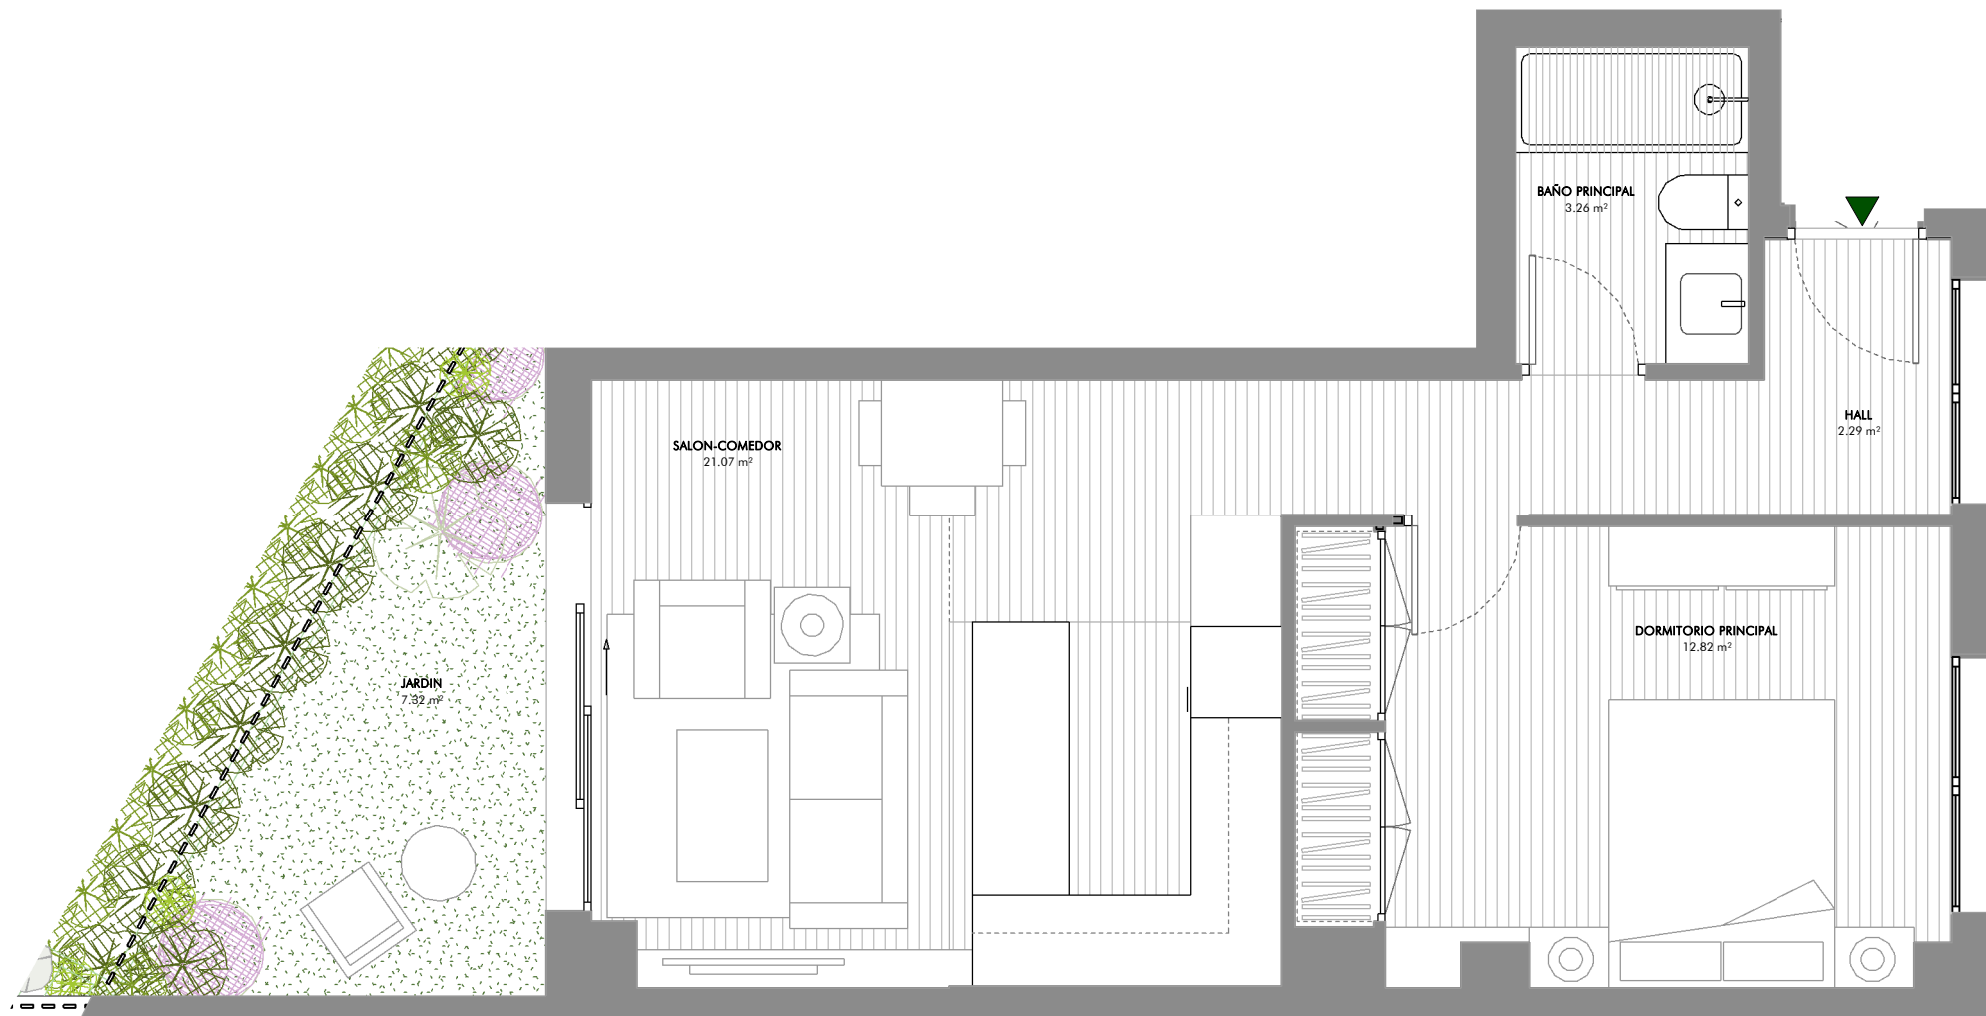

TOTALES


Útil Interior	39.44 m ²
Útil Exterior cubierta	
Útil vivienda	39.44 m²
Construida interior viv.	47.06 m ²
Construida exterior cub.	
Construida+ZZCC	58.40 m²
* La superficie construida + ZZCC incluye la superficie construida de la vivienda y del tendedero, parte proporcional de ZZCC y la superficie construida de la terraza cubierta	
	8.38 m ²

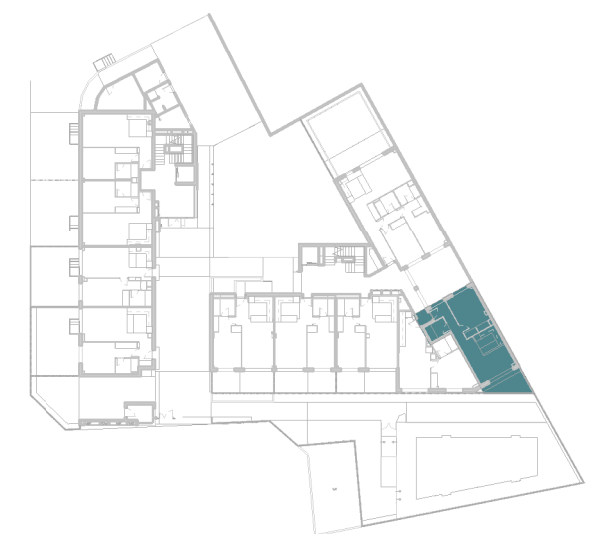

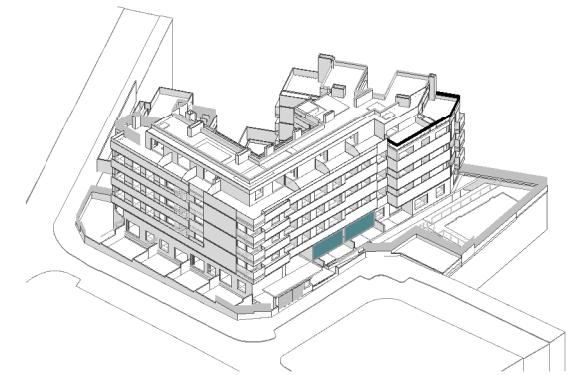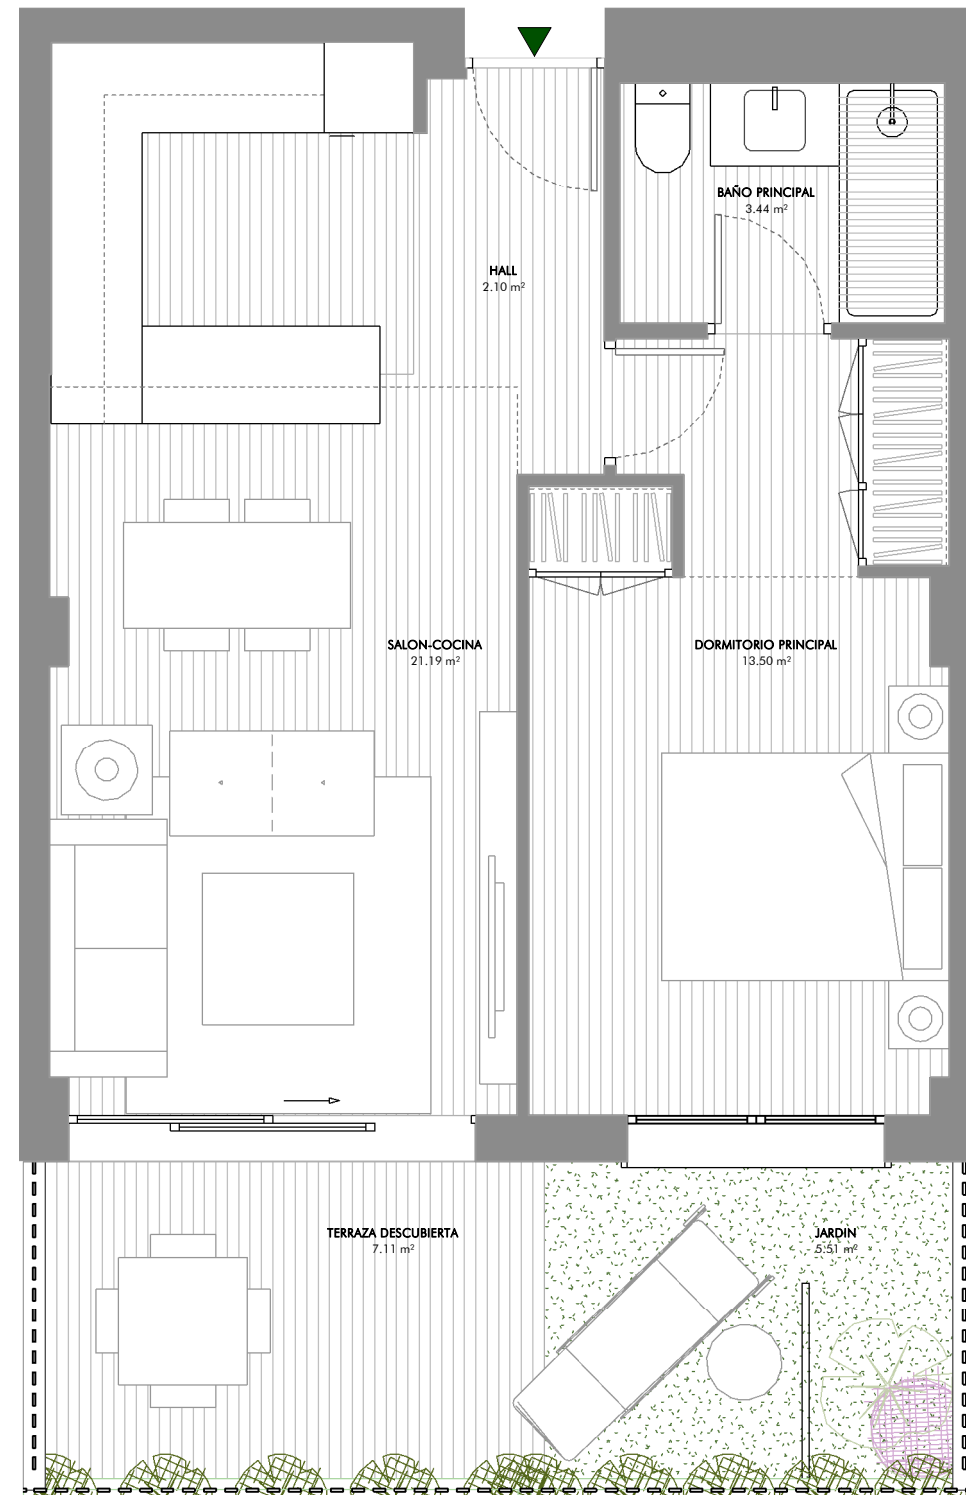

TOTALES

Útil Interior	40.23 m ²
Útil Exterior cubierta	
Útil vivienda	40.23 m²
Construida interior viv.	46.00 m ²
Construida exterior cub.	
Construida+ZZCC	57.27 m²
* La superficie construida + ZZCC incluye la superficie construida de la vivienda y del tendedero, parte proporcional de ZZCC y la superficie construida de la terraza cubierta	
	12.94 m ²

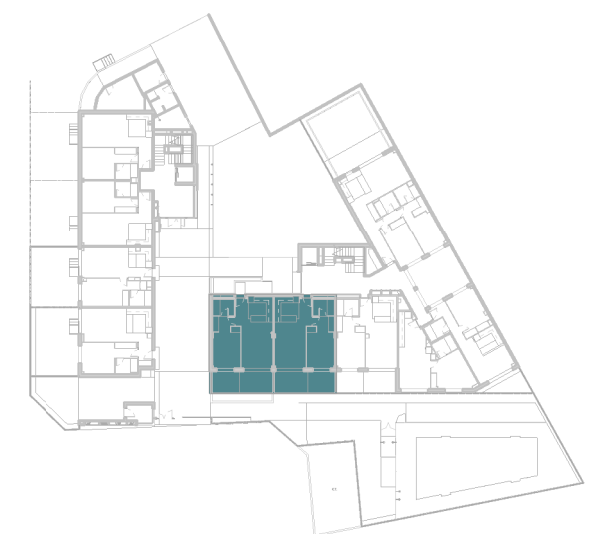

Ubicación: C/ Carlos Macein, 1



28224 Pozuelo de Alarcón

* Este documento tiene carácter de información comercial, sujeto a modificaciones por necesidades de obra, obtención de Licencia, o aquellas que pueda estimar en su momento la Dirección Facultativa, no siendo vinculante desde el punto de vista contractual. Las viviendas no incluyen equipamiento de cocina ni ajardinamiento. Las jardineras se entregarán con tierra vegetal.

Planta Baja

E 1/50



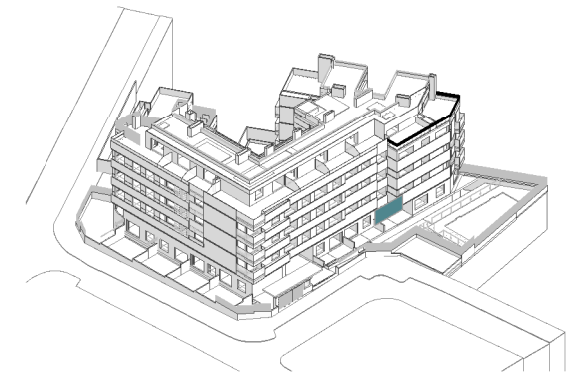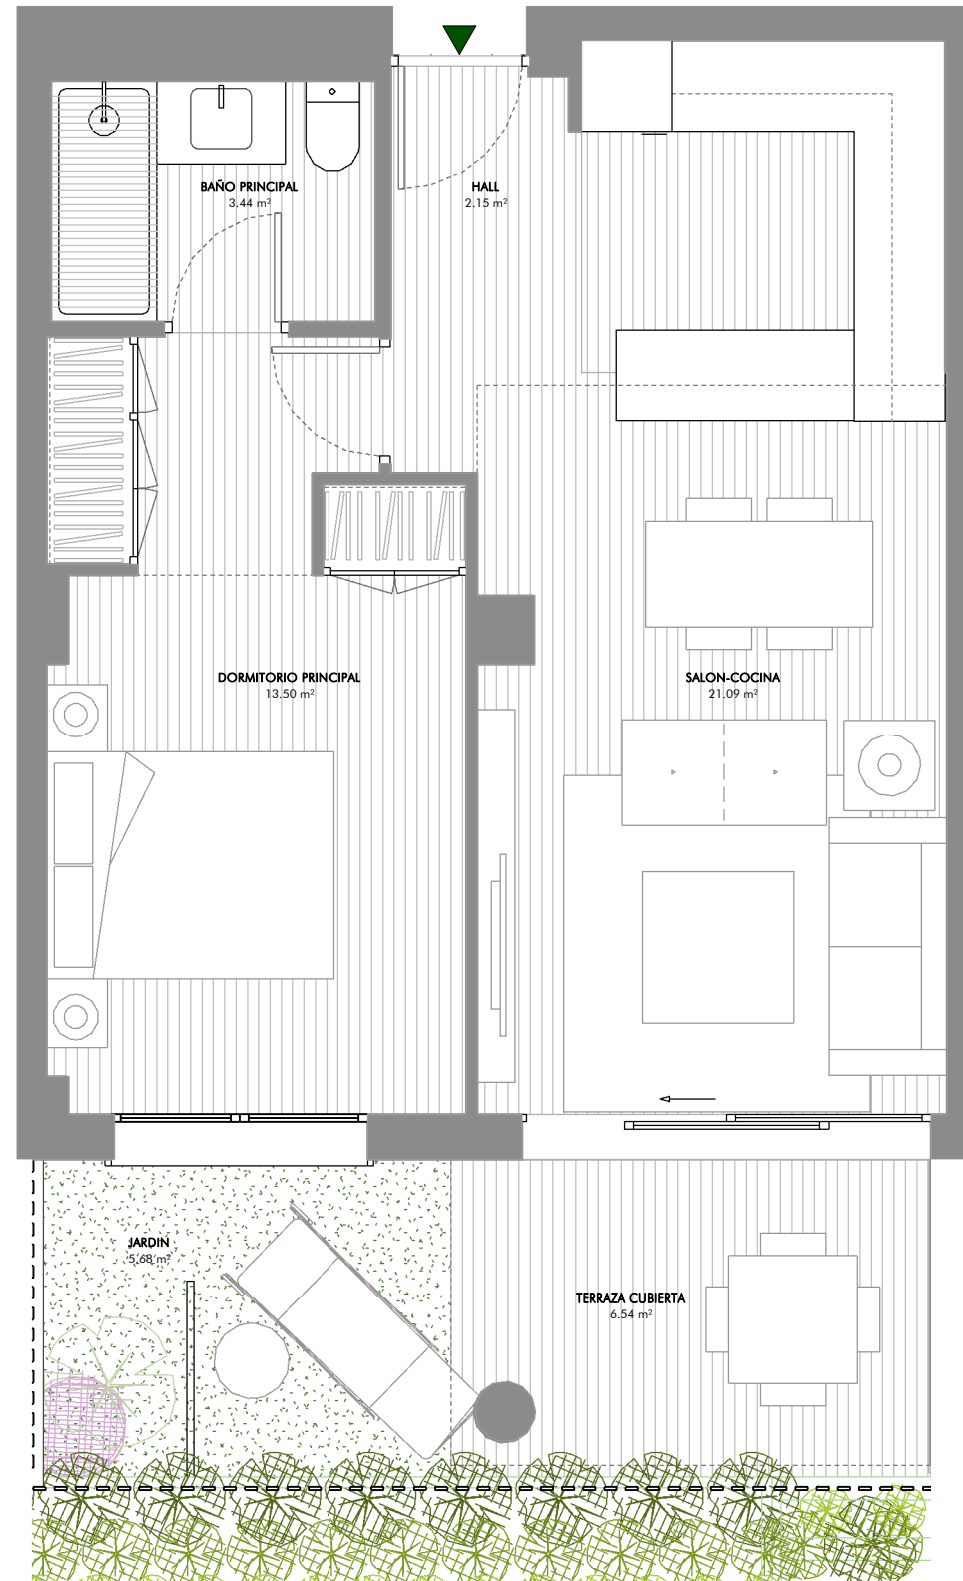

TOTALES

Útil Interior	40.18 m ²
Útil Exterior cubierta	6.54 m ²
Útil vivienda	46.72 m²
Construida interior viv.	45.41 m ²
Construida exterior cub.	6.66 m ²
Construida+ZZCC	64.61 m²

* La superficie construida + ZZCC incluye la superficie construida de la vivienda y del tendedero, parte proporcional de ZZCC y la superficie construida de la terraza cubierta

5.84 m²

